







ПЛАН САОБРАЋАЈНЕ ИНФРАСТРУКТУРЕ

-  ГЛАВНА НАСЕЉСКА САОБРАЋАЈНИЦА
-  ПРИСТУПНА НАСЕЉСКА САОБРАЋАЈНИЦА
-  НАСЕЉСКЕ БИЦИКЛИСТИЧКЕ СТАЗЕ
-  СТАНИЦА ЗА СНАБДЕВАЊЕ ГОРИВИМА



ИЗМЕНЕ И ДОПУНЕ ПЛАНА ГЕНЕРАЛНЕ РЕГУЛАЦИЈЕ ЗА НАСЕЉА АДА И МОЛ

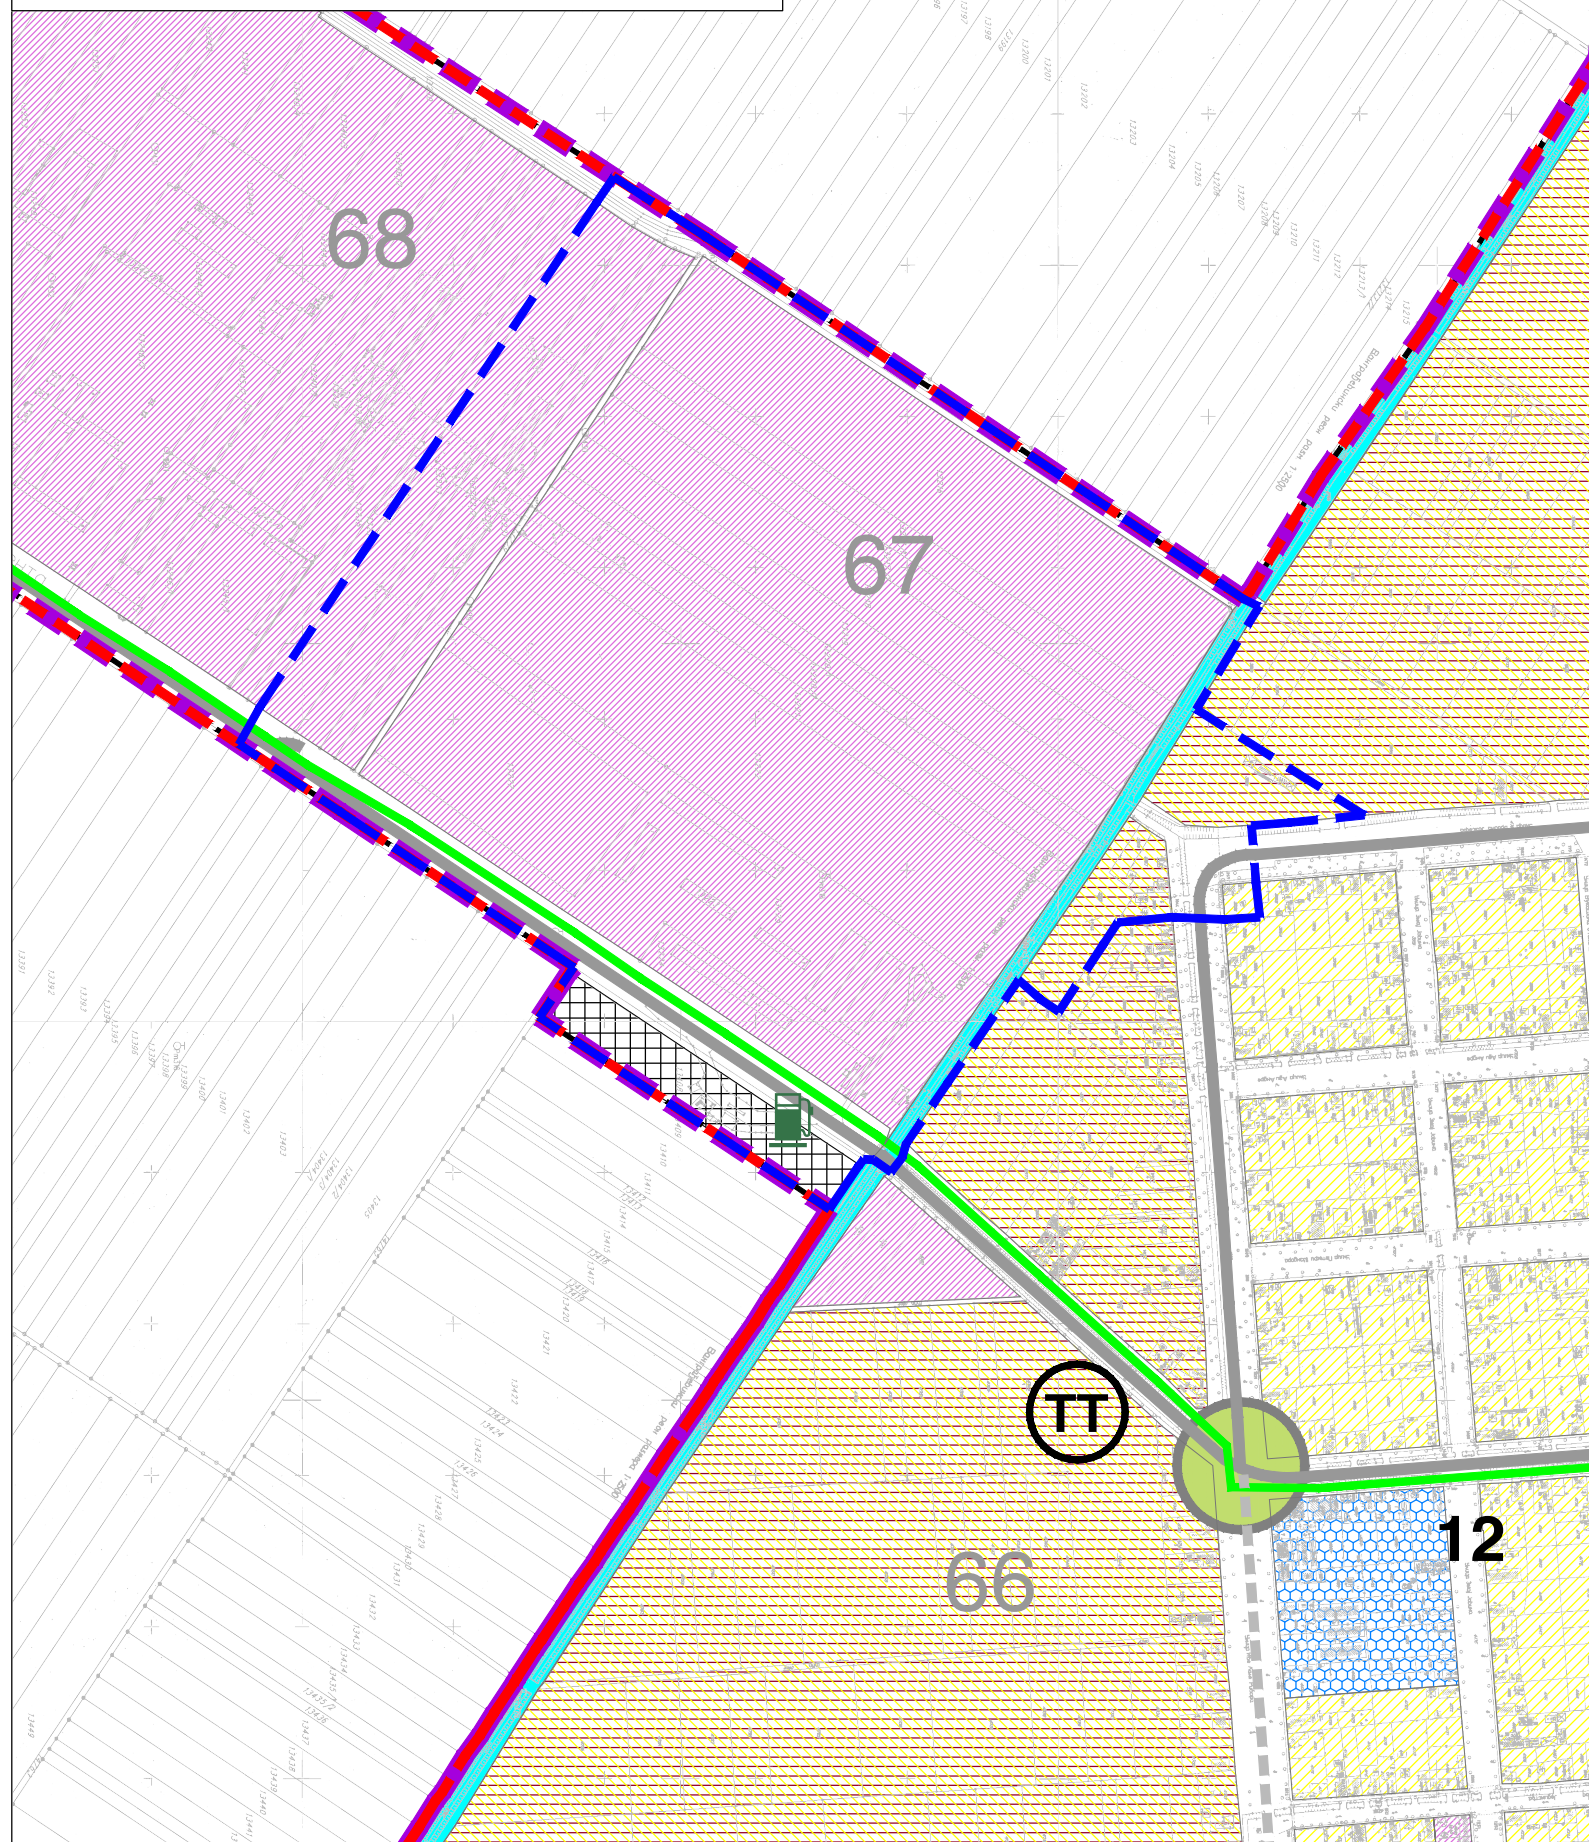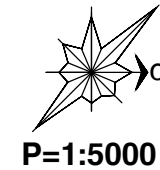






- МАТЕРИЈАЛ ЗА РАНИ ЈАВНИ УВИД -



ЛОКАЦИЈА 2 - НАМЕНА ПОВРШИНА

ПОВРШИНЕ ЈАВНЕ НАМЕНЕ КОМУНАЛНИ И ИНФРАСТРУКТУРНИ САДРЖАЈИ

-  УЛИЧНИ КОРИДОРИ
-  КАНАЛИ
-  САОБРАЋАЈНИ ТЕРМИНАЛИ

ОСТАЛЕ ПОВРШИНЕ

- ЗОНЕ СТАНОВАЊА**
 -  ПОРОДИЧНО СТАНОВАЊЕ
- ЗОНЕ РАДА СА СТАНОВАЊЕМ**
 -  ПОЉОПРИВРЕДНА ПРОИЗВОДЊА СА СТАНОВАЊЕМ
- РАДНЕ ЗОНЕ**
 -  РАДНИ КОМПЛЕКСИ (ИНДУСТРИЈА, СКЛАДИШТА)
-  РЕГУЛАЦИОНА ЛИНИЈА
-  ГРАНИЦА ИЗМЕНА И ДОПУНА ПЛАНА

НОСИЛАЦ ИЗРАДЕ ПЛАНА		ОПШТИНА: АДА	Печат и потпис:
		ОВЛАШЋЕНО ЛИЦЕ:	
ОБРАЂИВАЧ		ЈП "ЗАВОД ЗА УРБАНИЗАМ ВОЈВОДИНЕ"	Печат и потпис:
		ДИРЕКТОР: ПРЕДРАГ КНЕЖЕВИЋ, дипл.правник ПОМОЋНИК ДИРЕКТОРА: БРАНИСЛАВА ТОПРЕК, дипл.инж.арх.	
НАЗИВ ПЛАНА	ИЗМЕНЕ И ДОПУНЕ ПЛАНА ГЕНЕРАЛНЕ РЕГУЛАЦИЈЕ ЗА НАСЕЉА АДА И МОЛ		
НАЗИВ КАРТЕ	ЛОКАЦИЈА 2 - НАМЕНА ПОВРШИНА		
ОДГОВОРНИ УРБАНИСТА	РАДОМИР ОВУКА, дипл.инж.арх.	Печат и потпис:	
САРАДНИЦИ	ДАЛИБОР ЈУРИЦА, дипл.инж.геод., ЗОРАН КОРДИЋ, дипл.инж.саоб.		
Е- 2677	Размера: 1 : 5000	Датум: Фебруар 2019.	Број листа: 1.2.