

: ROP-ADA-12387-LOC-1/2016
: 353 -21/2016-05
: 14.06.2016.

(: ██████████) , 8. 37, “ ” : ROP-ADA-12387-LOC-1/2016 353-21/2016-05 08.06.2016.
(: ██████████) ,

8. .37 . 2103 . . 53 ,54,55,56 57
(,, ” . 72/2009 81/2009 - . 64/2010-
, 24/2011, 121/2012 42/2013- 50/2013- , 98/2013
132/2014 145/2014) (“
, 12/2009), (“
“ , 13/2016), 11.
 (“ ”, 36/12),
 (“ ”, 22/2015),
 (“ ”, 22/2015), :

8. .37 . 2103 . . ,

1. _____

1.1. _____

- 2103 . . 30 19m². 8. .37 . .
- 49
- : , , , -
- (- , - , -) .
- : -
- , , ,

1.4. _____

- 70%.
- 2103 . . .
- 46,00 % .1 .2.
- 30%

1.5. _____

- :
- +1+ , ()
- 12,0 m; (. 16,0 m),
- +3) ;
- . 9,0 m, . +1,
- ; (), 4,0 ..
- ;
- :
- ;
- 1,2 m ;

1.6. _____

- () .
- 4,0 m.
- 0,0 m, .

1.7. _____

- , , - .
m. 7,0 m. 4,0 m 1,8
- - (,) ,
7,0 m, 3,5 m, 1,8 m, . 5,0 m, .
- .
3,0 m 6,0 m. . 2,5 m 5,0 m,
0,6 m2 , . (2,0 0,5)

1.8. _____

- () , (,)
- .
- (,)
- / / , ,
- .

- , , , ,
6,0 m
- (, , .)

1.9. _____

- ,
- ,
- () ()
- ,)
- 1,5%.

1.10. _____

- :
• 125231-
- ,
- ,
- : 20,98 * 7,78 .
- : 163,22 ²

- . .1 .2
- .
- -
- .
- , 8° .
- , ,

1.11. _____

-

1.12. _____

- 1.
- 2.
- 3.
- 4.

1.13. _____

1. :
● („ ” . 72/2009
81/2009 - . 64/2010- , 24/2011, 121/2012 42/2013-
50/2013- , 98/2013 132/2014 145/2014)
2. ,
3. ,

4. 12



5.

1.14. _____ :

-
-

1.15. _____
_____ :

- 952-04-29/2016 13.06.2016.
- 952-04-29/2016 13.06.2016.
- : 6843 , 952-04-29/2016
13.06.2016.
je

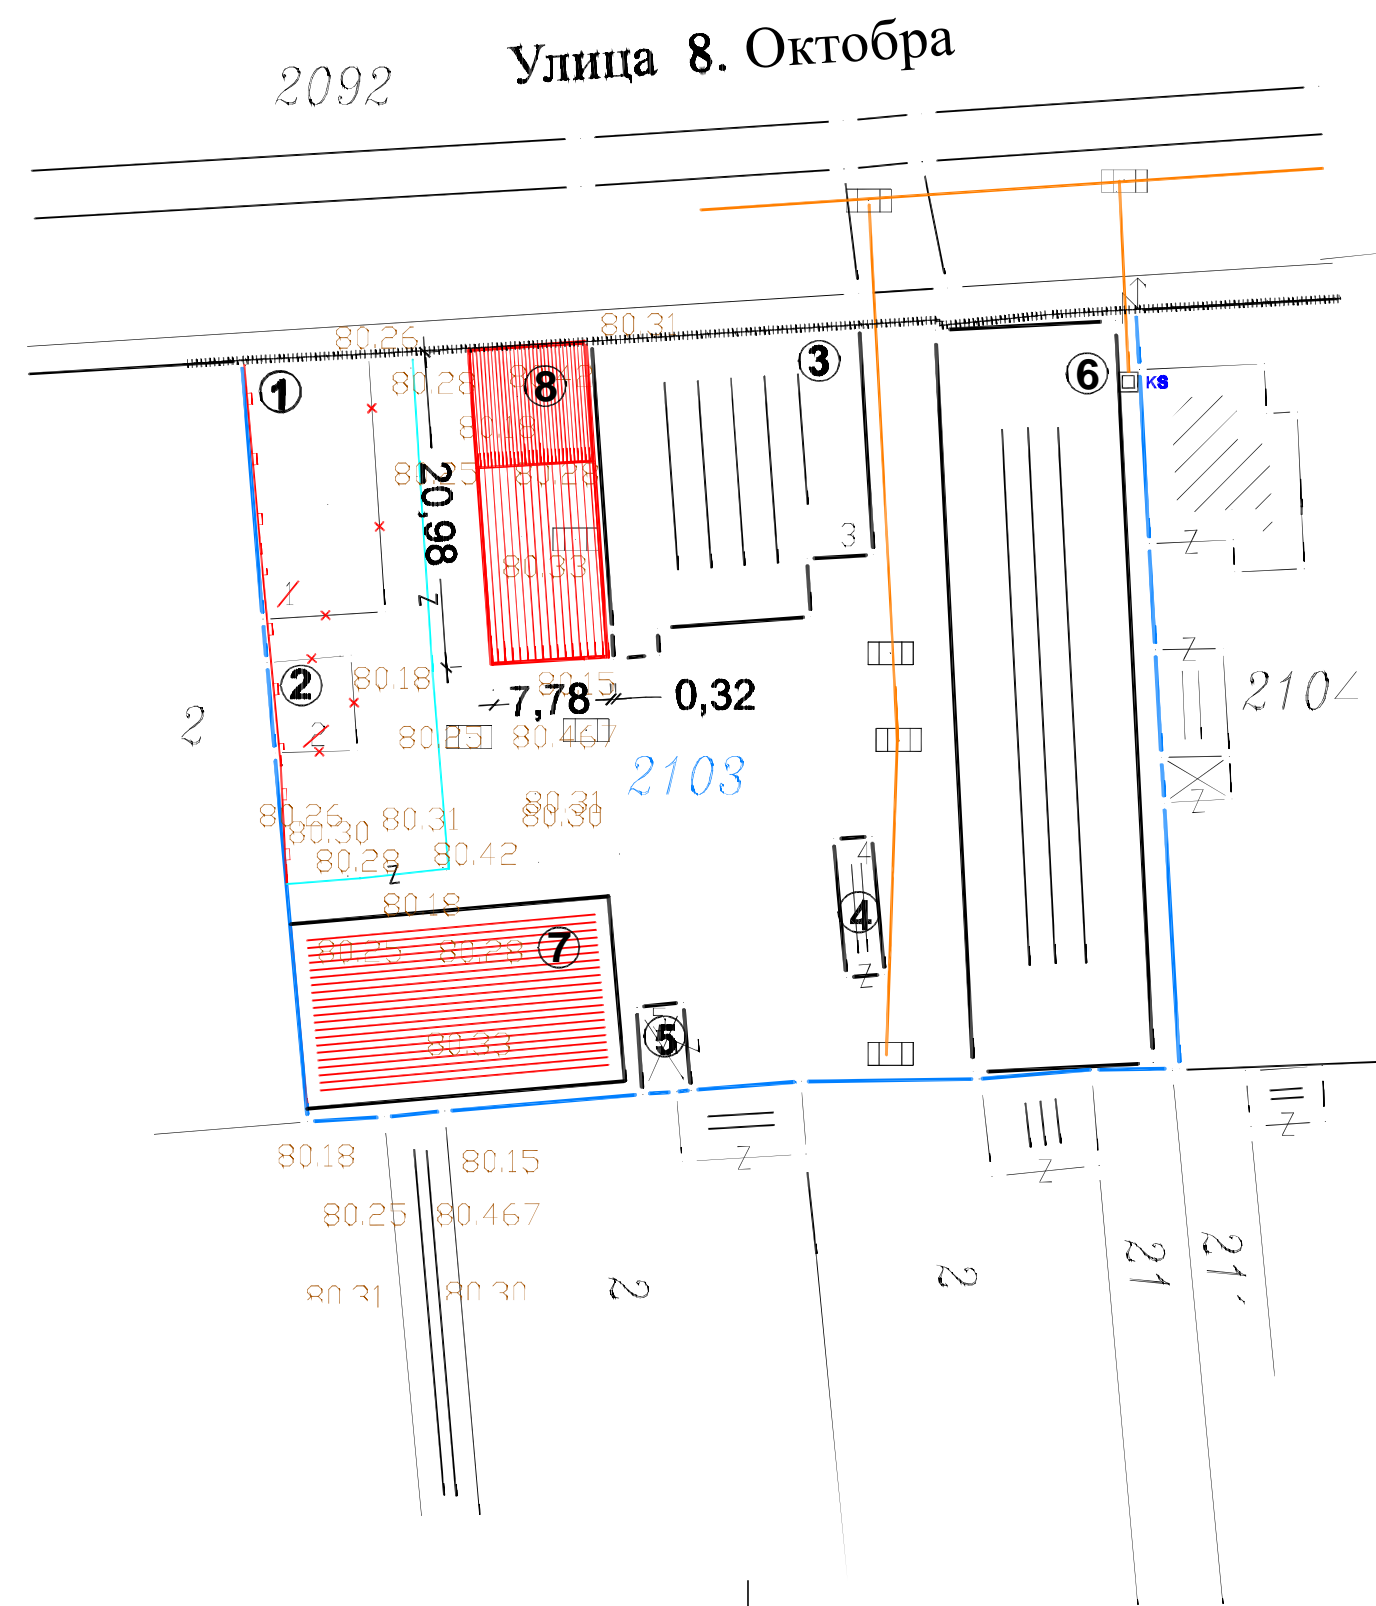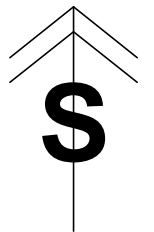

- Granica parcele
- Granica parcele na regulacionoj liniji

Postojeći objekti

- ① Porodična stambena zgrada-predviđena za rušenje
- ② Pomoćni objekat -predviđen za rušenje
- ③ Zgrada trgovine
- ④ Pomoćna zgrada
- ⑤ Pomoćna zgrada
- ⑥ Poslovni prostor - Magacin
- ⑦ Metalopreraćiva radionica za mašinsku obradu metala rezanjem u izgradnji

- Ulična kanalizaciona mreža

- WM Vodovodni šaht
- KS Kanalizacioni šaht

Projektovani objekat

- ⑧ Nastrešnica - Prizeman

SITUACIONI PLAN

R=1:500