


ИЗМЕНЕ И ДОПУНЕ ПЛАНА  
ГЕНЕРАЛНЕ РЕГУЛАЦИЈЕ ЗА НАСЕЉА  
АДА И МОЛ

ПРЕГЛЕДНА КАРТА ИЗМЕНА И ДОПУНА ПЛАНА

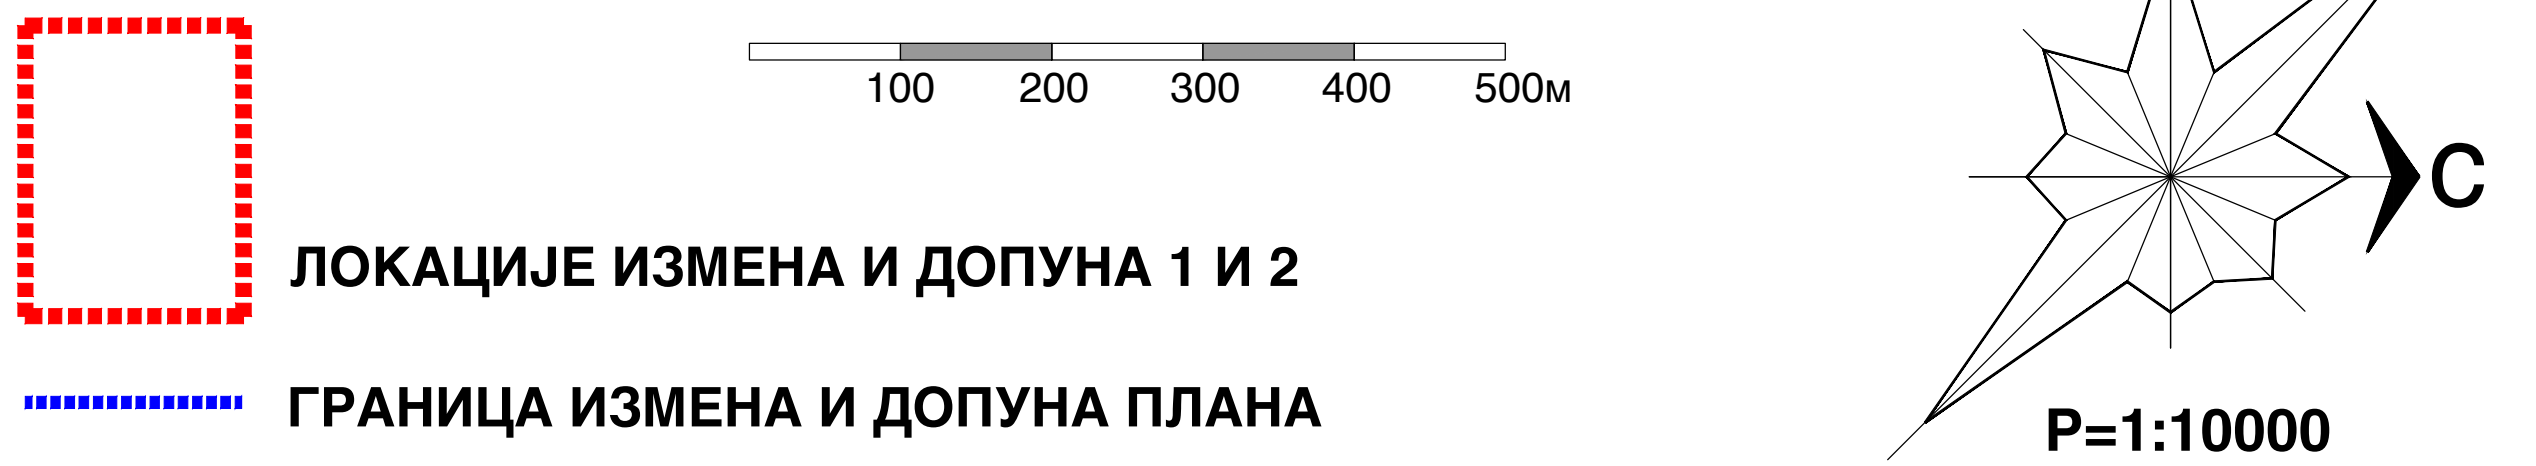

ЛОКАЦИЈЕ ИЗМЕНА И ДОПУНА 1 И 2

ГРАНИЦА ИЗМЕНА И ДОПУНА ПЛАНА

ПЛАНИРАНО ГРАЂЕВИНСКО ПОДУРЧЈЕ СА ПРЕТЕЖНОМ  
ПЛАНИРАНОМ НАМЕНОМ ПОВРШИНА И ЗАШТИТОМ ПРОСТОРА

ЗЕМЉИШТЕ У ГРАЂЕВНСКОМ ПОДУРЧЈУ  
НАСЕЉА АДА И МОЛ

ЦЕНТРАЛНИ САДРЖАЈИ

- 1 УПРАВА И АДМИНИСТРАЦИЈА
- 2 ОПШТИНСКА УПРАВА
- 3 МЕСНА ЗАЈЕДНИЦА (АДА И МОЛ)
- 4 ПОЛИЦИЈСКА СТАНИЦА
- 5 ПОШТА
- 6 ВАТРОГАСНИ САВЕЗ И ДОБРОВОЉНО ВАТРОГАСНО ДРУШТВО
- 7 ОБРАЗОВАЊЕ
- 8 ПРЕДШКОЛСКА УСТАНОВА
- 9 ОСНОВНА ШКОЛА
- 10 СРЕДЊА ШКОЛА
- 11 КУЉУШКА ШКОЛА
- 12 ЗДРАВСТВЕНА И СОЦИЈАЛНА ЗАШТИТА
- 13 ДОМ ЗДРАВЉА И АПОТЕКА
- 14 ЗДРАВСТВЕНА СТАНИЦА
- 15 ДОМ ЗА СТАРЕ
- 16 ВЕТЕРИНАРСКА СТАНИЦА
- 17 КОМПЛЕКС СТЕДИЛАКНЕ УСТАНОВЕ ЗА РЕХАБИЛИТАЦИЈУ
- 18 КУЛТУРА И ИНФОРМАЦИЈЕ
- 19 ДОМ КУЛТУРЕ, ЧИТАОНИЦА, ЕКБЛИОТЕКА
- 20 ПОСРЕДСТВО
- 21 КАБЕЛОВСКА ТЕЛЕВИЗИЈА
- 22 СПОРТ И РЕКРЕАЦИЈА
- 23 СПОРТСКИ ЦЕНТАР
- 24 ОЛИМПИЈСКИ ДОМ
- 25 СПОРТ И РЕКРЕАЦИЈА У НЕВРАЊЕНОМ ПОДУРЧЈУ РЕКЕ ТИСЕ
- 26 ПЛАЖА И КАМПИ НАСЕЉЕ
- 27 КУЉЕ ЗА ОДМОР

ГРАНИЦА ЗОНЕ ЦЕНТРАЛНИХ САДРЖАЈА

КОМУНАЛНИ И ИНФРАСТРУКТУРНИ САДРЖАЈИ

- 1 ПЛАНИРАНА ГРАЂЕВИНА
- 2 ГРАЂЕВИНА
- 3 ВОДОЗАХВАТ
- 4 ПРЕЧИШЋАВАЊЕ ОПАДНИХ ВОДА
- 5 ГМРС
- 6 КОМПЛЕКС ТРАВО СТАНИЦЕ
- 7 УЛИЧНИ КОРИДОРИ
- 8 КАНАЛИ
- 9 ПРОЈЕКТОВНО ЗЕМЉИШТЕ
- 10 НАСИП
- 11 САОБРАЋАЈНИ ТЕРМИНАЛИ

ЗЕЛЕНЕ ПОВРШИНЕ

- 1 ПАРКОВСКЕ ПОВРШИНЕ
- 2 ЗАШТИТНО ЗЕЛЕНИЛО
- 3 ПОВРШИНЕ ЗА РЕКУЛТИВАЦИЈУ (ДЕПОНИЈЕ)

38 БРОЈ БЛОКА

- РЕГУЛАЦИОНА ЛИНИЈА
- ГРАНИЦА ГРАЂЕВИНСКОГ ПОДУРЧЈА ПРЕМА ОДЛУЦИ ИЗ 2004. ГОДИНЕ
- ГРАНИЦА ГРАЂЕВИНСКОГ ПОДУРЧЈА
- ГРАНИЦА ОБУХВАТА ПЛАНА

ЗОНЕ СТАНОВАЊА

- 1 ПОРОДИЧНО СТАНОВАЊЕ
- 2 ПОРОДИЧНО СТАНОВАЊЕ "БИВЕ"
- 3 ОБЈЕКТИ ВИШЕПОРОДИЧНОГ СТАНОВАЊА
- 4 БЛОКОВСКЕ ПОВРШИНЕ У СКУПУ ВИШЕПОРОДИЧНОГ СТАНОВАЊА
- 5 РАДНИ КОМПЛЕКС СА СТАНОВАЊЕМ
- 6 ПОЉОПРИВРЕДНА ПРОИЗВОДЊА СА СТАНОВАЊЕМ

РАДНЕ ЗОНЕ

- 1 РАДНИ КОМПЛЕКСИ (ИНДУСТРИЈА, СКАЛАДИШТА)
- 2 ПОЉОПРИВРЕДНА ПРОИЗВОДЊА (СИЛОСИ, СКАЛАДИШТА)

КОМПЛЕКСИ ВЕРСКИХ ОБЈЕКТА

- 1 ВЕРСКИ ОБЈЕКТИ
- 2 СПОСНА ГРАЂЕВИНА ЦРКВА (АДА)
- 3 РАМСКАТОПЛИЧКА ЦРКВА (АДА)
- 4 СПОСНА ГРАЂЕВИНА ЦРКВА (МОЛ)
- 5 РАМСКАТОПЛИЧКА ЦРКВА (МОЛ)

ЗЕМЉИШТЕ ИЗВАН ГРАЂЕВНСКОГ  
ПОДУРЧЈА НАСЕЉА АДА И МОЛ

- 1 РЕКА ТИСА
- 2 ПОЉОПРИВРЕДНО ЗЕМЉИШТЕ

НОСИЛАЦ ИЗРАДЕ ПЛАНА	ОПШТИНА: <b>АДА</b> ОБЛАШЋЕНО ЛИЦЕ: <b>ЈП "ЗАВОД ЗА УРБАНИЗАМ ВОЈВОДИНЕ"</b> ДИРЕКТОР: ПРЕДРАГ КНЕЖЕВИЋ, дипл.правник ПОМОЋНИК ДИРЕКТОРА: мр ВЛАДИМИР ПИХЛЕР, дипл.инж.арх.	Печат и потпис:
ОБРАЂИВАЧ		Печат и потпис:
НАЗИВ ПЛАНА	ИЗМЕНЕ И ДОПУНЕ ПЛАНА ГЕНЕРАЛНЕ РЕГУЛАЦИЈЕ ЗА НАСЕЉА АДА И МОЛ	
НАЗИВ КАРТЕ	ПРЕГЛЕДНА КАРТА ИЗМЕНА И ДОПУНА ПЛАНА	
ОДГОВОРНИ УРБАНИСТА	БРАНИСЛАВА ТОПРЕК, дипл.инж.арх.	Печат и потпис:
САРАДНИЦИ	ДАЛИБОР ЈУРИЋА, дипл.инж.геод., ЗОРАН КОРДИЋ, дипл.инж.саоб.	
Е-2761	Размера: 1 : 10000 Датум: Фебруар 2021.	Број листа: 1.0.