


- ЛЕГЕНДА ЗА ЛИСТОВЕ 4.1 - 4.27**
- ГРАНИЦЕ**
- Граница обухвата Просторног плана
 - Граница Аутономне Покрајине Војводине
 - Државна граница
 - Граница јединице локалне самоуправе
 - Граница катастарске општине
- ПОСЕБНА НАМЕНА ПРОСТОРА**
- Планирани нафтовод
 - Отпремно-пријемно чистачка станица (ОПЧС)
 - Блок станица (БС)
 - Пријемно чистачко место (ПЧМ)
 - Приступни пут
 - Регулациона линија
 - Граница детаљне разраде - посебна намена простора
- ОСНОВНА НАМЕНА ПРОСТОРА**
- Пољопривредно земљиште**
- Необрадиво земљиште (пашњаци, трстици, мочваре)
 - Пољопривредно остало
 - Рибњак
- Шумско земљиште**
- Шума и шумско земљиште
- Водно земљиште**
- Канал
 - Језера и баре
 - Најмањи канали и водотоци
- Грађевинско земљиште**
- Грађевинско земљиште у грађевинском подручју насеља
 - Грађевинско земљиште изван грађевинског подручја

- ИНФРАСТРУКТУРНИ СИСТЕМИ**
- Инфраструктура путног саобраћаја**
- Државни пут IA реда
 - Државни пут IA реда-планирано
 - Државни пут IB реда
 - Државни пут IB реда планирано
 - Државни пут IIIA реда
 - Државни пут IIB реда
 - Општински пут
 - Општински пут - планирано
 - Приступна саобраћајница
 - Међународни циклo коридор бр.11
 - Национални циклo коридор
 - Национални циклo коридор - планирано
 - Локални циклo коридор
 - Локални циклo коридор - планирано
- Инфраструктура железничког саобраћаја**
- Магистрална пруга
 - Регионална пруга
 - Регионална пруга планирано
 - Локална пруга
- Водна инфраструктура**
- Водовод
 - Најмањи канали и водотоци
 - Устава
 - Црна станица
 - Црна станица - планирано
- Електроенергетска инфраструктура**
- Далековод 400 kV
 - Далековод 400 kV планирано
 - Далековод 220 kV
 - Далековод 110 kV
 - Далековод 110 kV планирано
 - Далековод 35 kV
 - Далековод 20 kV
 - ТС 110/20 kV
 - ТС 110/20 kV планирана

- ИНФРАСТРУКТУРНИ СИСТЕМИ**
- Енергетска инфраструктура**
- Магистрални гасовод
 - Транспортни гасовод
 - Транспортни гасовод планирани.
 - Транспортни гасовод - интреконекција
 - Производни гасовод
 - Продуктовод планирани
 - Продуктовод CO2
 - Нафтовод - магистрални
 - Нафтовод планирани
 - Производни нафтовод
 - Главно разводно чвориште - ГРЧ
 - Примопредајна станица
 - Хидротермалне бушотине
- Електронска комуникациона инфраструктура**
- Оптички кабл
 - Оптички кабл планирано
 - РР линкови
 - Радио база станица (РБС)
- ЗАШТИТА ЖИВОТНЕ СРЕДИНЕ**
- Деградициони пунктови**
- SEVESO - вишег реда
- Мере заштите живоне средине**
- Насип
 - Лансирна (противградна) станица
 - Зона заштите око лансирне (противградне) станице 500m

- УКРШТАЈИ ПЛАНИРАНОГ НАФТОВОДА СА:**
- Укрштаји са саобраћајном инфраструктуром
 - Укрштаји са енергетском инфраструктуром
 - Укрштаји са електроенергетском инфраструктуром
 - Укрштаји са електронско комуникационом инфраструктуром
 - Укрштаји са водном инфраструктуром
- ПРИРОДНА ДОБРА**
- Заштићена подручја**
- Специјални резерват природе
 - Парк природе
 - Предео изузетних одлика
 - Заштићено станиште
- Станишта заштићених и строго заштићених врста**
- Станишта заштићених и строго заштићених врста
- Подручја од међународног значаја**
- ИВА подручје
 - ПРА подручје
 - Емералд подручје
- Еколошки коридори**
- Међународни еколошки коридор
 - Регионални еколошки коридор
 - Локални еколошки коридор
- КУЛТУРНА ДОБРА**
- Археолошки локалитети

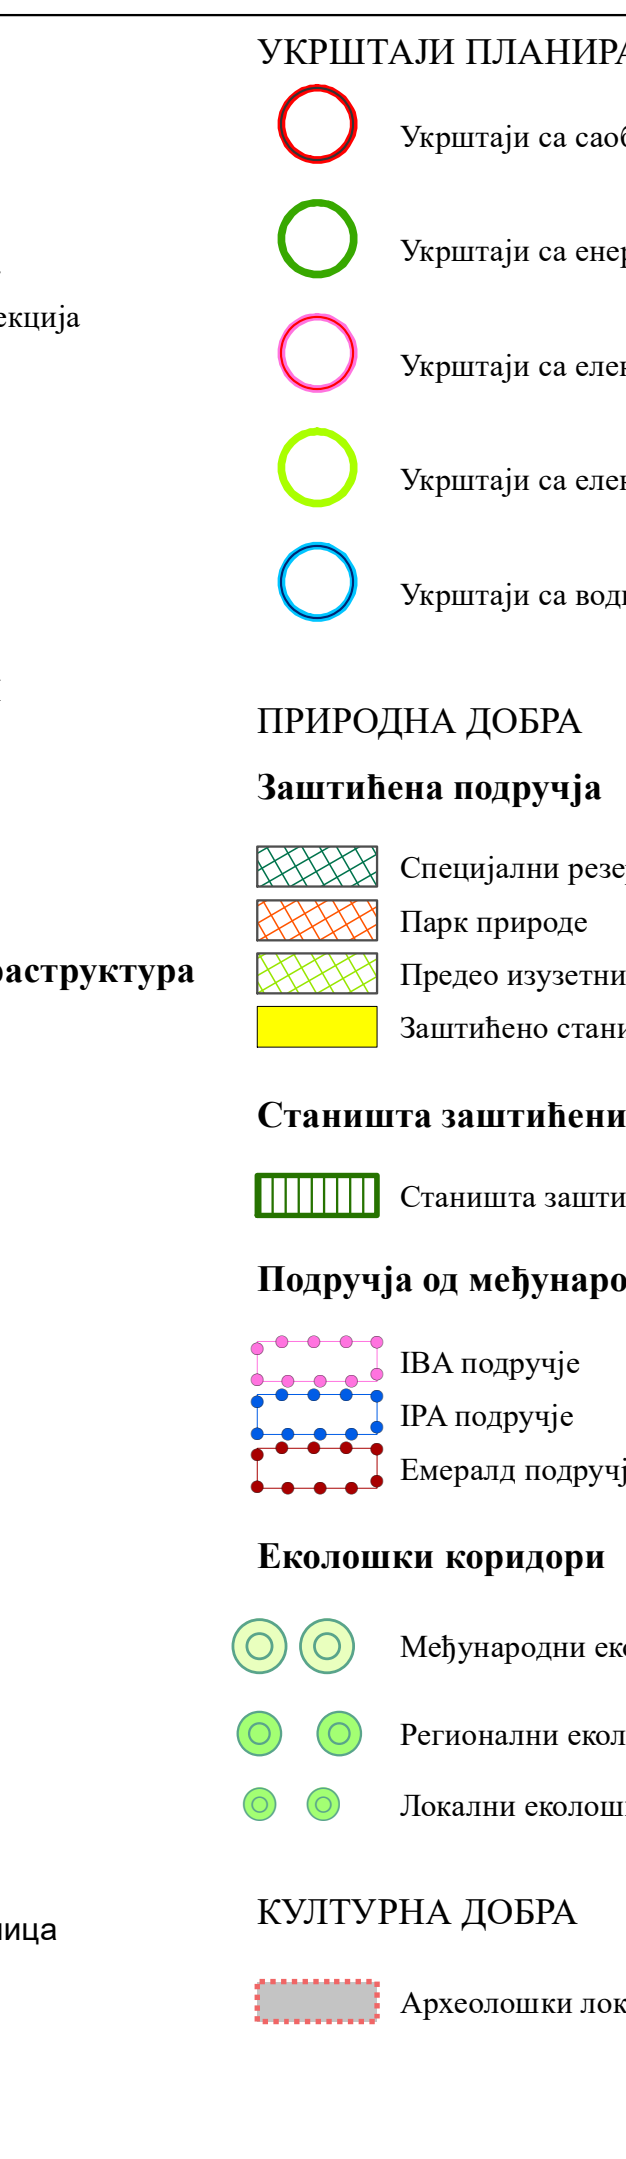

РЕПУБЛИКА СРБИЈА
Министарство рударства и енергетике

Просторни план подручја посебне намене инфраструктурног коридора нафтовода граница Мађарске – Нови Сад са елементима детаљне регулације

Реферална карта 4

ПОСЕБНА НАМЕНА ПРОСТОРА И СИНХРОН ПЛАН

P = 1 : 5000

ЛИСТ 4.7

ЈП ЗАВОД ЗА УРБАНИЗАМ ВОЈВОДИНЕ
PE URBAN AND SPATIAL PLANNING INSTITUTE OF VOJVODINA

в.д.директора
ПРЕДРАГ КНЕЖЕВИЋ, дипл. правник
одговорни планери
МИЛАН ЖИЖИЋ, дипл. инж. маш.
НАТАША СИМИЧИЋ, маг. просторни планер

Београд / Нови Сад, 2024. године