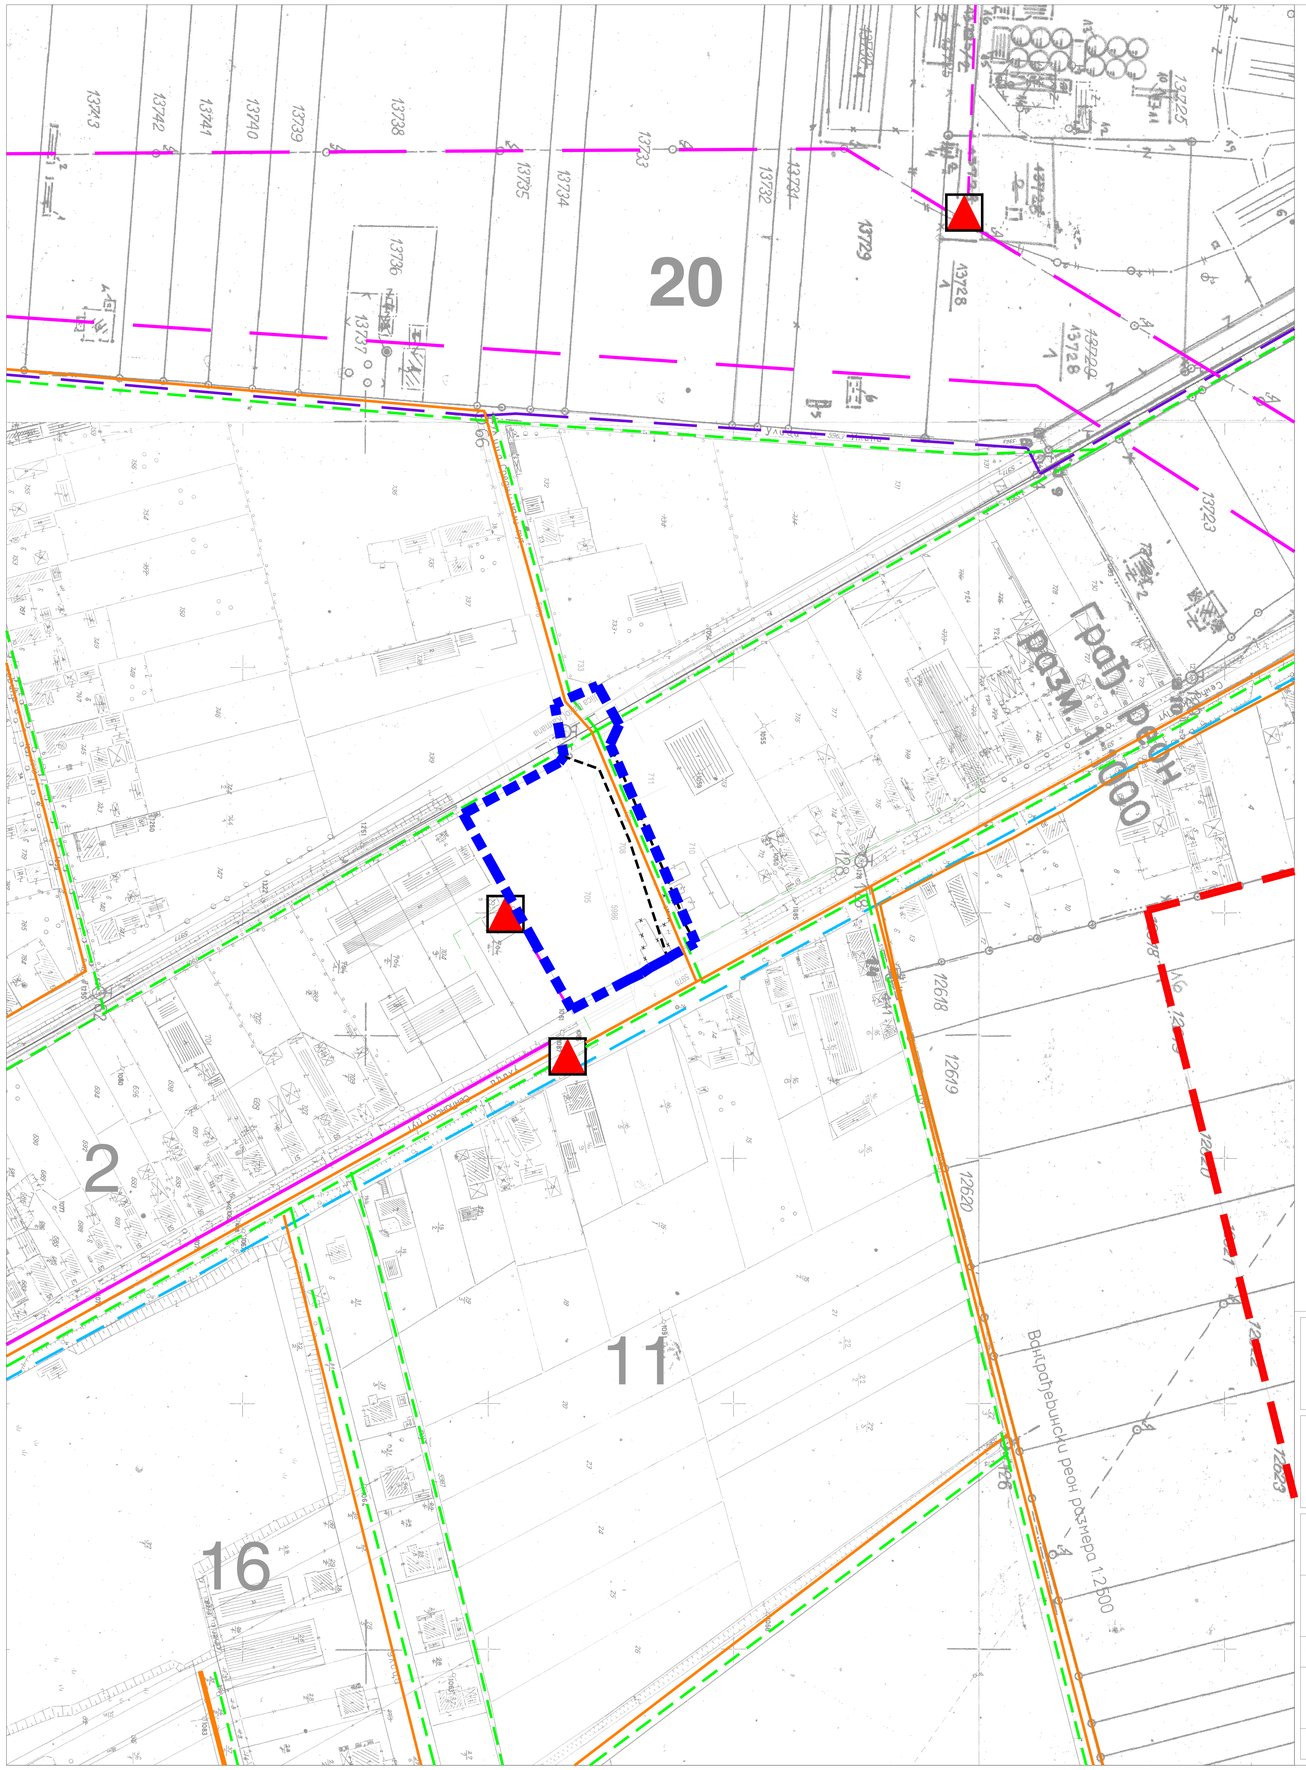

ИЗМЕНЕ И ДОПУНЕ ПЛАНА ГЕНЕРАЛНЕ РЕГУЛАЦИЈЕ ЗА НАСЕЉА

АДА И МОЛ

- НАЦРТ ПЛАНА -

С

P=1:2500

25 50 75 100м

ЕЛЕКТРОЕНЕРГЕТСКА И ЕЛЕКТРОНСКА КОМУНИКАЦИОНА ИНФРАСТРУКТУРА - ЛОКАЦИЈА 1

ЕЛЕКТРОЕНЕРГЕТСКА ИНФРАСТРУКТУРА

- 20 kV НАДЗЕМНИ ВОД
- 20 kV НАДЗЕМНИ ВОД КОЈИ СЕ ИЗМЕШТА И КАБЛИРА
- 20 kV КАБЛОВИ
- ПЛАНИРАНИ 20 kV КАБЛОВИ
- НН МРЕЖА
- НН КАБЛОВИ
- ТС 20/0,4 kV

ЕЛЕКТРОНСКА КОМУНИКАЦИОНА (ЕК) ИНФРАСТРУКТУРА

- ПОДЗЕМНА ЕК МРЕЖА
- ОПТИЧКИ КАБЛ

2 БРОЈ БЛОКА

- РЕГУЛАЦИОНА ЛИНИЈА
- ГРАНИЦА ИЗМЕНА И ДОПУНА ПЛАНА
- ГРАНИЦА ГРАЂЕВИНСКОГ ПОДРУЧЈА

НОСИЛАЦ ИЗРАДЕ ПЛАНА	ОПШТИНА: **А Д А** ОВЛАШЋЕНО ЛИЦЕ:		Печат и потпис:
ОБРАЂИВАЧ	**ЈП "ЗАВОД ЗА УРБАНИЗАМ ВОЈВОДИНЕ"** ДИРЕКТОР: ПРЕДРАГ КНЕЖЕВИЋ, дипл.правник ПОМОЋНИК ДИРЕКТОРА: мр ВЛАДИМИР ПИХЛЕР, дипл.инж.арх.		Печат и потпис:
НАЗИВ ПЛАНА	**ИЗМЕНЕ И ДОПУНЕ ПЛАНА ГЕНЕРАЛНЕ РЕГУЛАЦИЈЕ ЗА НАСЕЉА АДА И МОЛ**		
НАЗИВ КАРТЕ	**ЕЛЕКТРОЕНЕРГЕТСКА И ЕЛЕКТРОНСКА КОМУНИКАЦИОНА ИНФРАСТРУКТУРА - ЛОКАЦИЈА 1**		
ОДГОВОРНИ УРБАНИСТА	БРАНИСЛАВА ТОПРЕК, дипл.инж.арх.		Печат и потпис:
САРАДНИЦИ	ЗОРИЦА САНАДЕР, дипл. инж. ел.		
Е- 2761	Размера: 1 : 2500	Датум: Фебруар 2021.	Број листа: **6.2.1.**