ИЗМЕНЕ И ДОПУНЕ ПЛАНА ГЕНЕРАЛНЕ РЕГУЛАЦИЈЕ ЗА НАСЕЉА

АДА И МОЛ

- НАЦРТ ПЛАНА -

25 50 75 100м

С

P=1:2500

РЕГУЛАЦИОНО-НИВЕЛАЦИОНИ ПЛАН УЛИЦА И ПОВРШИНА ЈАВНЕ НАМЕНЕ СА ПЛАНОМ САОБРАЋАЈА - ЛОКАЦИЈА 1

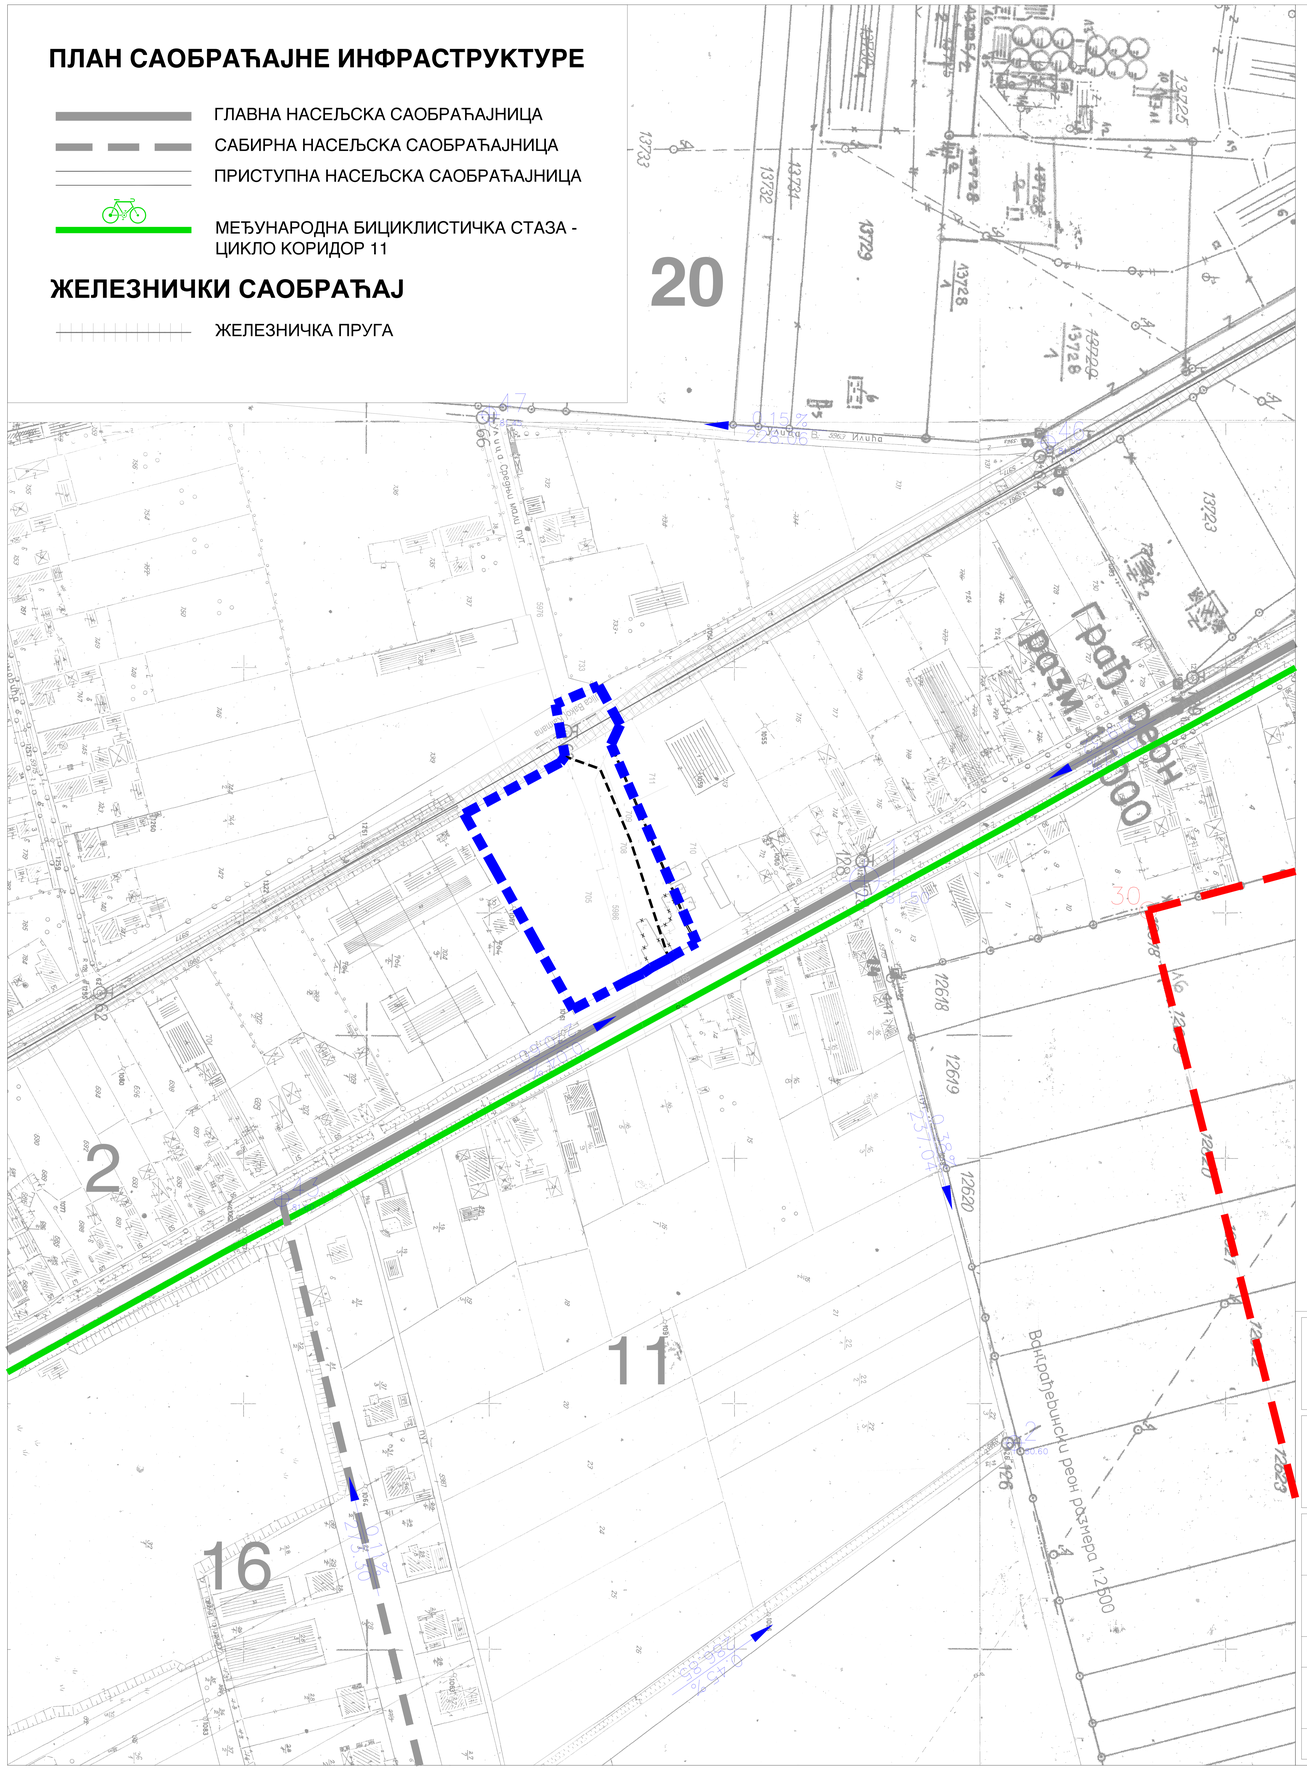

ПЛАН НИВЕЛАЦИЈЕ

81.50 — КОТА ПРЕЛОМА НИВЕЛЕТЕ ОСОВИНЕ САОБРАЋАЈНИЦЕ

0.22% 135.76 — НАГИБ НИВЕЛЕТЕ

2 — БРОЈ БЛОКА

РЕГУЛАЦИОНА ЛИНИЈА

ГРАНИЦА ИЗМЕНА И ДОПУНА ПЛАНА

ГРАНИЦА ГРАЂЕВИНСКОГ ПОДРУЧЈА

30 — ТАЧКЕ ОПИСА ГРАНИЦЕ ГРАЂЕВИНСКОГ ПОДРУЧЈА АДА

НОСИЛАЦ ИЗРАДЕ ПЛАНА	ОПШТИНА: **А Д А** ОВЛАШЋЕНО ЛИЦЕ:		Печат и потпис:
ОБРАЂИВАЧ	**ЈП "ЗАВОД ЗА УРБАНИЗАМ ВОЈВОДИНЕ"** ДИРЕКТОР: ПРЕДРАГ КНЕЖЕВИЋ, дипл.правник ПОМОЋНИК ДИРЕКТОРА: мр ВЛАДИМИР ПИХЛЕР, дипл.инж.арх.		Печат и потпис:
НАЗИВ ПЛАНА	**ИЗМЕНЕ И ДОПУНЕ ПЛАНА ГЕНЕРАЛНЕ РЕГУЛАЦИЈЕ ЗА НАСЕЉА АДА И МОЛ**		
НАЗИВ КАРТЕ	**РЕГУЛАЦИОНО-НИВЕЛАЦИОНИ ПЛАН УЛИЦА И ПОВРШИНА ЈАВНЕ НАМЕНЕ СА ПЛАНОМ САОБРАЋАЈА - ЛОКАЦИЈА 1**		
ОДГОВОРНИ УРБАНИСТА	БРАНИСЛАВА ТОПРЕК, дипл.инж.арх.		Печат и потпис:
САРАДНИЦИ	ДАЛИБОР ЈУРИЦА, дипл.инж.геод., ЗОРАН КОРДИЋ, дипл.инж.саоб.		
Е- 2761	Размера: 1 : 2500	Датум: Фебруар 2021.	Број листа: **5.1.**